


凡例

CC	普通铸铁管・鉛継手 ・タール
FC	高級铸铁管・鉛継手 ・タール
FLC	高級铸铁管・鉛継手 ・モルタルライニング
DA	ダクタイル铸铁管・A継手 ・モルタルライニング
DT	ダクタイル铸铁管・T継手 ・モルタルライニング
DK	ダクタイル铸铁管・K継手 ・モルタルライニング
DKF	ダクタイル铸铁管・KF継手 ・モルタルライニング
DS	ダクタイル铸铁管・S継手 ・モルタルライニング
DS2	ダクタイル铸铁管・S2継手 ・モルタルライニング
DNS	ダクタイル铸铁管・NS継手 ・モルタルライニング
DNS (工)	ダクタイル铸铁管・NS継手 ・内面エポキシ樹脂粉体塗装
DGX	ダクタイル铸铁管・GX継手 ・内面エポキシ樹脂粉体塗装
HIV	耐衝撃性硬質塩化ビニル管
V	ビニル管
+	制水弁
○	消火栓
⊗	排水栓
●	空気弁
▶	口径変更

本図面はあくまで参考図であり、給水分岐が可能な水道管のみを記載していません。
 なお、本図面に記載されている水道管理設置位置より、深さ、道路地形等の表示は現況を整合していない場合があります。
 また、本図面を許可なく複製、転載、配布することを禁じます。

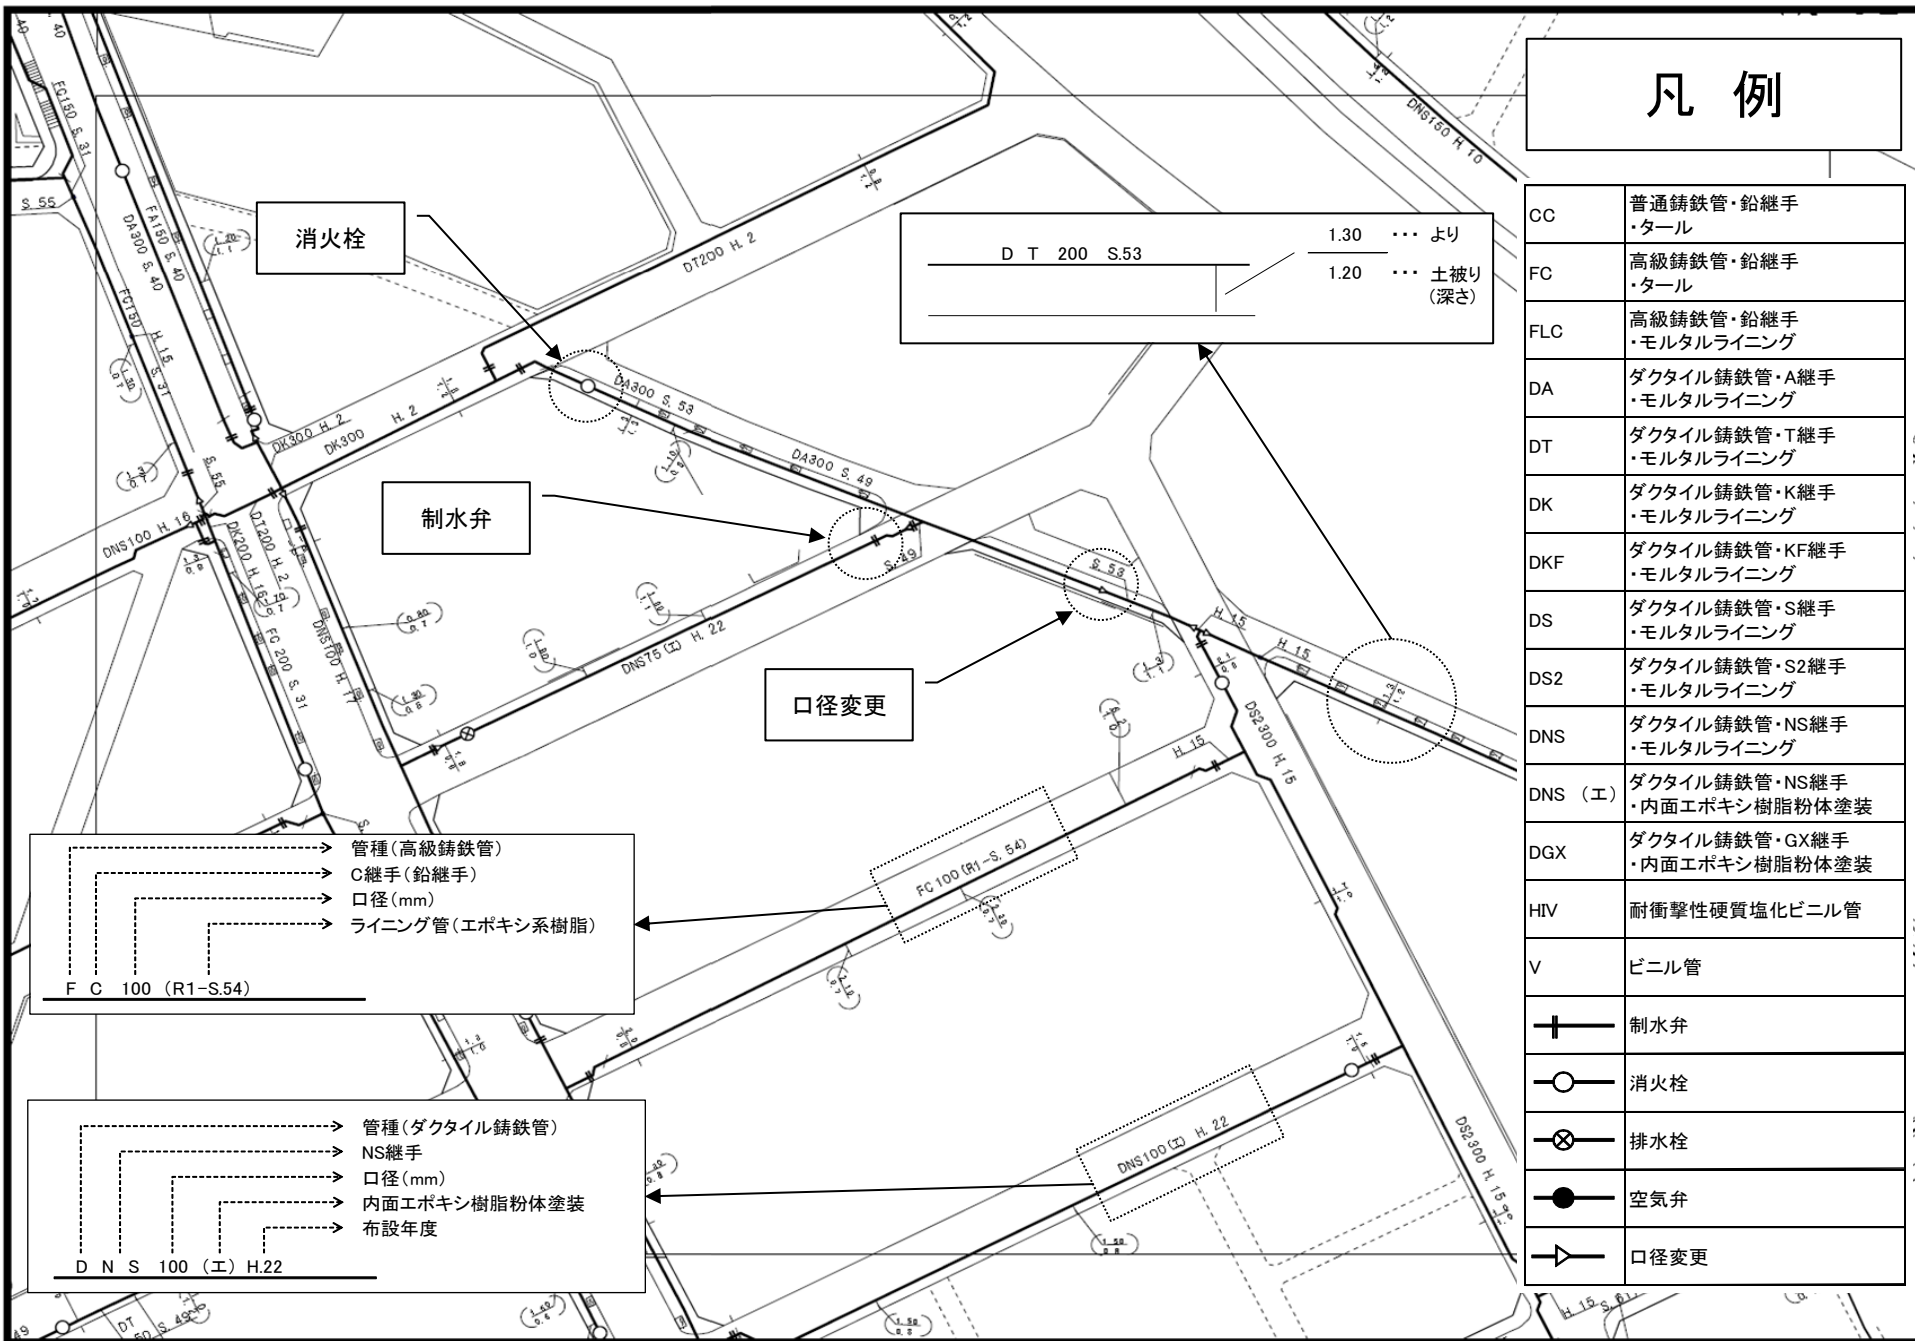

消火栓

制水弁

口径変更

→ 管種(高級铸铁管)
 → C継手(鉛継手)
 → 口径(mm)
 → ライニング管(エポキシ系樹脂)

F C 100 (R1-S.54)

→ 管種(ダクタイル铸铁管)
 → NS継手
 → 口径(mm)
 → 内面エポキシ樹脂粉体塗装
 → 布設年度

D N S 100 (工) H.22

D T 200 S.53
 1.30 ... より
 1.20 ... 土被り(深さ)